


CÓPIA DE DOCUMENTO ASSINADO DIGITALMENTE POR: TIAGO FADEL MALGHOSIAN. Sistema e-TCESP. Para obter informações sobre assinaturas e/ou ver o arquivo original acesse <http://e-processo.ice.sp.gov.br> - link 'Validar documento digital' e informe o código do documento: 2-125F-JJNZ-5UGO-6LFB

Fls. Nº. 1807 Rubrica
 Proc. Nº/Ano 18509/2003

Câmara Municipal de Valinhos
 Processo nº 1721
 Fls. 448
 Rubrica

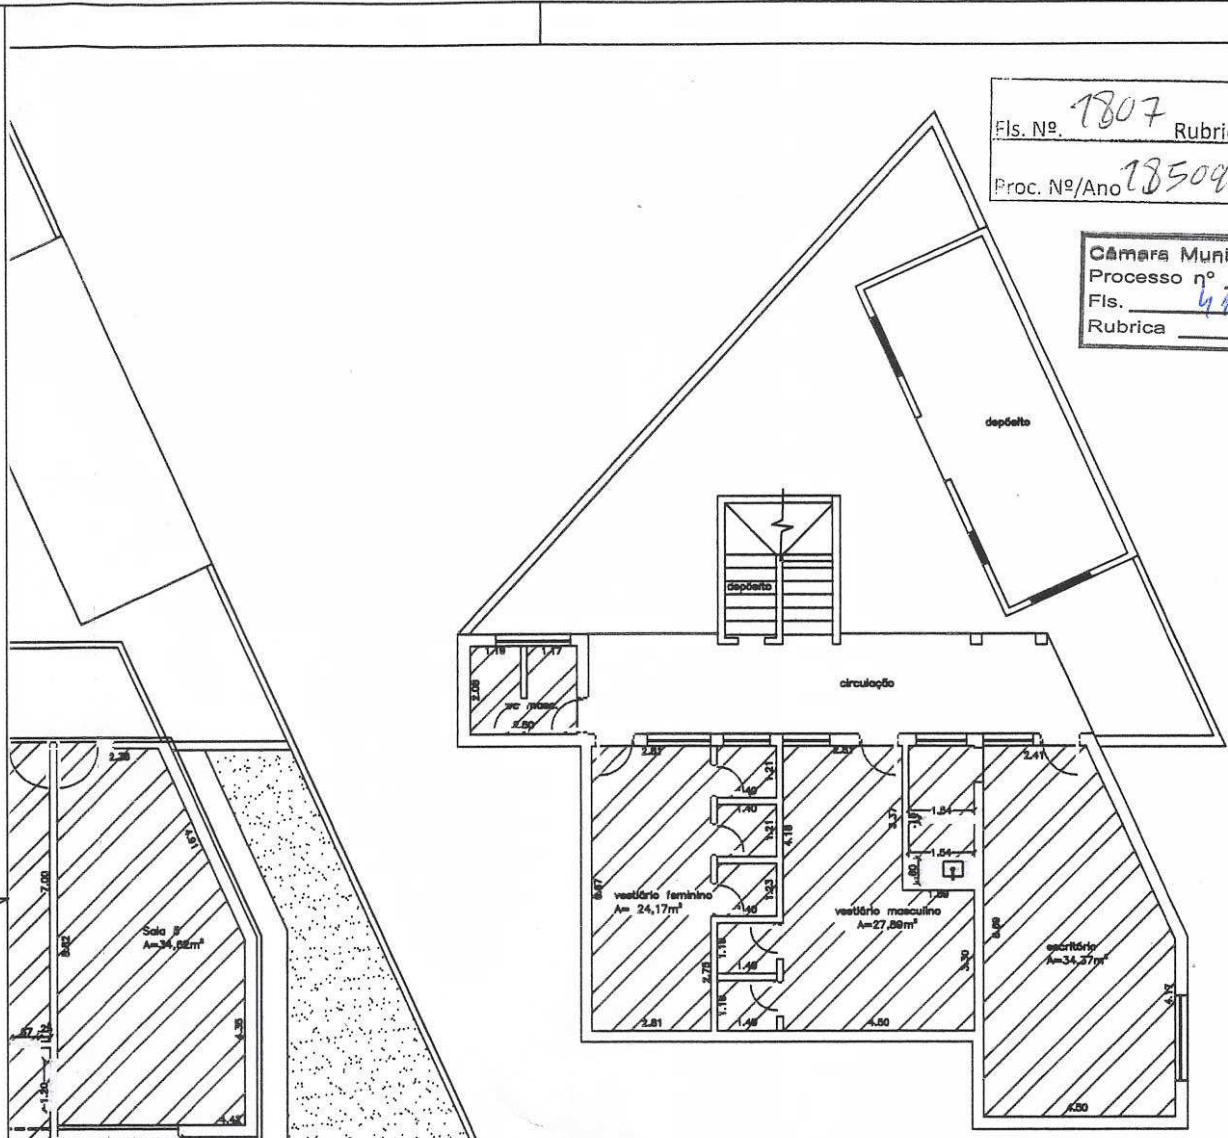

Planta baixa pav. inferior
 escala 1:100


- LEGENDA:
- DEMOLIR
 - CONSTRUIR
 - RETIRAR PISO EXISTENTE PARA INSTALAÇÃO DE NOVO PISO FRIO
 - MANTER

REVISÃO	DATA	APROVADO
REVISÃO	DATA	APROVADO
REVISÃO	DATA	APROVADO
REVISÃO	DATA	APROVADO
REVISÃO	DATA	APROVADO

PROJETO DE REFORMA	FOLHA 01/02
PROJETO: CROQUI DE REFORMA ANTIGA BIBLIOTECA	
TÍTULO: PLANTA DEMOLIR/CONSTRUIR	
LOCAL: RUA ITÁLIA N°477, BAIRRO JARDIM VILA ROSA, VALINHOS-SP	
PROPR.: PREFEITURA MUNICIPAL DE VALINHOS	
ESCALA : INDICADAS	

Is. Nº 7808 Rubrica
 Nº/Ano 28509/2013

Câmara Municipal de Valinhos
 Processo nº 1321/13
 Fls. 679
 Rubrica

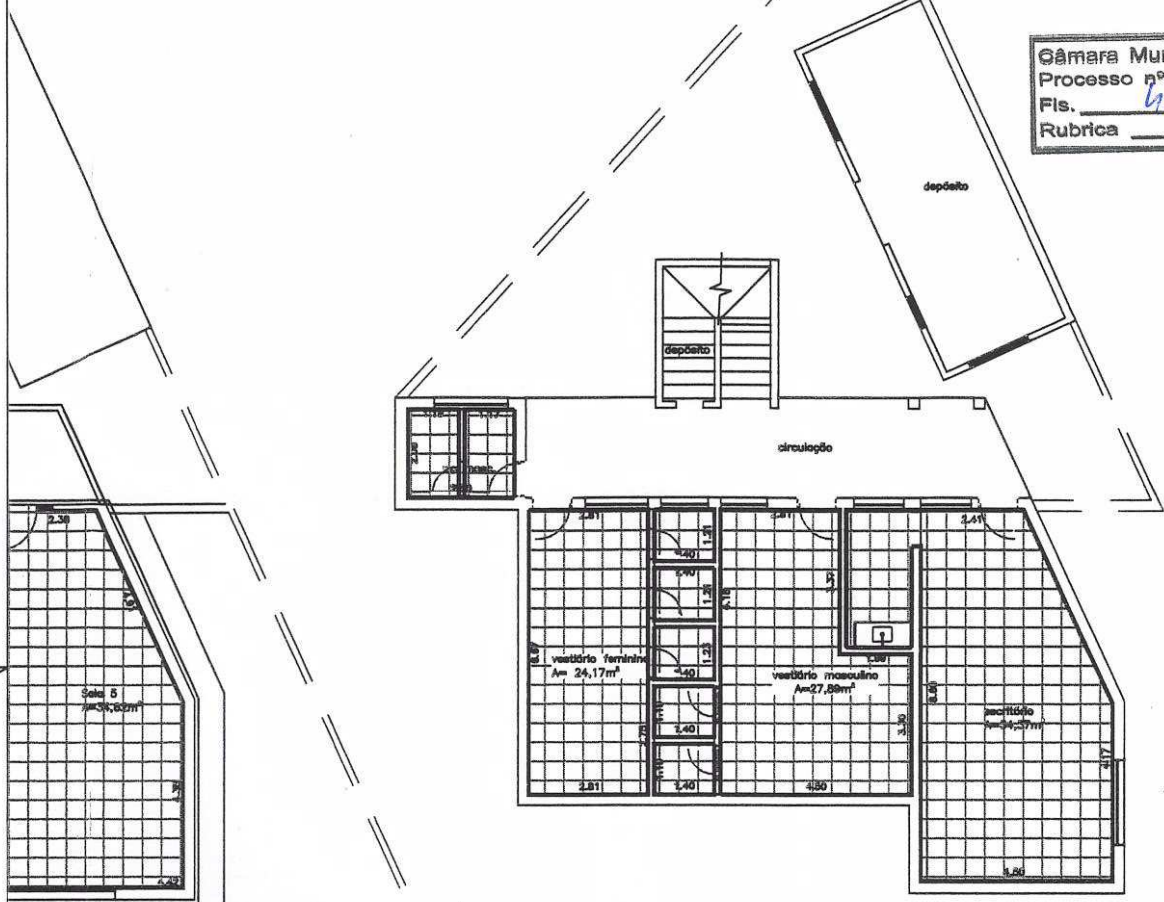

Planta baixa pav. inferior
 escala 1:100

LEGENDA:

- PISO CERÂMICO 45X45
- RODAPÉ CERAMICO DE 0,10CM
- REVESTIMENTO CERÂMICO 25X35 ATÉ 1,8M
- REVESTIMENTO CERÂMICO 25X35 2 FIADAS ACIMA DA BANCADA

- PAREDES INTERNAS: FAIXA DE H=2,00M COM PINTURA EM VERNIZ NA COR BRANCA O RESTANTE PINTURA COR BRANCO NEVE; TETO COR BRANCO NEVE;
- CAIXILHOS E FERRAGENS: PINTURA COR BRANCA
- FACHADA DE TJOLO: VERNIZ ACRILICO COR VERMELHA

PROJETA	PROJETA	PROJETA	PROJETA	PROJETA
PROJETA	PROJETA	PROJETA	PROJETA	PROJETA
PROJETO DE REFORMA	FOLHA 02/02
PROJETO: CROQUI DE REFORMA ANTIGA BIBLIOTECA TÍTULO: PLANTA SITUAÇÃO PRETENDIDA LOCAL: RUA ÍTÁLIA Nº477, BAIRRO JARDIM VILA ROSA, VALINHOS-SP PROPRI.: PREFEITURA MUNICIPAL DE VALINHOS	
ESCALA : INDICADAS	

Fls N° 1405 Rubrica
 Proc. N°/Ano 10731/13

Câmara Municipal de Valinhos
 Processo n° 1321/19
 Fls. 456
 Rubrica


A

B C

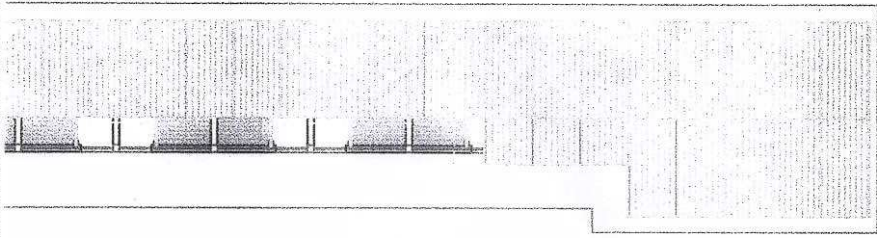


ADO

B C

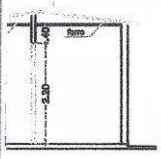

CORTE C-C

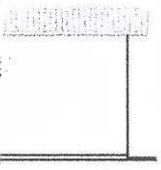

REV	DATA	DESCRIÇÃO



Marcelo Martinelli
 Projetos e Construções
 Telefone. 19 - 97417.7922
 e-mail: martinelli-marcelo@hotmail.com

CLIENTE:
 OBRA:

IAS CONSTRUTORA LTDA.
 RESIDENCIAL VALENCIA SPE LTDA.
 CANIL GUARDA MUNICIPAL - VALINHOS

ASSUNTO: PROJ- EXE CANIL GUARDA MUNICIPAL PLANTA BAIXA, CORTE, FACHADA ÁREA DE CONSTRUÇÃO 70,91 m²	FOLHA: 01		
ARQUIVO: VAL-EXE-LO-001-X-PLTA-CANI-R002	F/FOLHAS: 01		
DESENHO: MM	DATA: 29.08.2018	REVISÃO: 02	ESCALA: 1.50

RESP.
 TECNICO:

COL COLUMNA 127mm COM BRAÇO 3,50m
FOCO GT 3x200 A LED

COL FOCO REPETIDOR 3x200 A LED

COL CONTROLADOR ELETRÔNICO 4 F

BOX DE PASSAGEM PARA SEMÁFORO

180 CORRUGADO 4"

SUMO – SEMAFÓRICA

MATERIAIS SEMAFÓRICOS	COL
Controlador Eletrônico – 4 fases	1
Coluna 127mm p/ braço projetado	3
Braço Projetado 3,50m p/ 127mm	3
3x200mm veicular Rep. LED sem ateparo	4
3x200mm veicular LED com ateparo policarbonato	3
Placa para GF veicular braço projetado	3
Placa para GF Rep. veicular 127mm	4
Kit Aterramento Completo	3
Box de passagem para semáforo	4
Box corrugado flexível 4"	30
Box 4x1,5mm(veicular)	60
Box Alimentação 2x2,5 mm2	20

	OBRA CIVIL	RET	COL
1	Quebrar guia e sarjeta	32m	
2	Pav. Asfáltica		30m

Fls N° 1432 Rubrica
Proc. N°/Ano 10731/13

RESUMO – SINAL. HORIZONTAL

	SINALIZAÇÃO HORIZONTAL	RET	COL
1	Resina acrílica cor branca	2m2	15m2

Câmara Municipal de Valinhos
Processo n° 427
Fls. 427
Rubrica

RESUMO – SINAL. VERTICAL

	SINALIZAÇÃO VERTICAL	RET	COL
1	R-1 L=25	1	
2	R-24a Ø50		3
3	A-14 L=60	3	
3	Suporte PP 2 1/2" x 3,60m		1

RESUMO – ÁRVORE

	ÁRVORE	RET	COL
1	Retirar palmeira (h5m)	2	

Urbanizar  URBANIZAR Arquitetura e Urbanismo Ltda. ME
R. Bergamo, 585 Jd. Itatiba-SP (11)4524-5206
e-mail: ds@urbanizar.com.br

PREFEITURA MUNICIPAL DE VALINHOS

EMPREENDIMENTO:

SUB-TRECHO: AV. IMIGRANTES X AV. DR. HEITOR PENTEADO

OBJETO: PROJETO DE SINALIZAÇÃO SEMAFÓRICA

ESCALA:

1:500

CÓDIGO:

FOLHA

ÚNICA


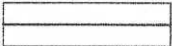



REVISÃO

Ø

Fls N° 1433	Rubrica PR
Proc. N°/Ano 10731/13	

Câmara Municipal de Valinhos
Processo nº 1921/13
Fls. 422
Rubrica 

LEGENDA






	DEMOLIR
	ALINHAMENTO DE GUIA E SARJETA PROPOSTO
	ASFALTAR
	EXECUTAR PASSEIO
	GRAMAR

Urbani  ar URBANIZAR Arquitetura e Urbanismo Ltda. ME.
R. Bergamo, 585, Itatiba-SP (11)4524-5206
e-mail: daniloarq@uoi.com.br


PREFEITURA MUNICIPAL DE VALINHOS

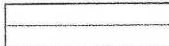EMPREENDIMENTO:			
SUB-TRECHO: AV. INVERNADA / AV. OROZIMBO MAIA			
OBJETO: ESTUDO ADEQUAÇÃO GEOMÉTRICA			
ESCALA: 1:500	CÓDIGO:	FOLHA 01/02	REVISÃO Ø

LEGENDA

-  DEMOLIR
-  ALINHAMENTO DE GUIA E SARJETA PROPOSTO
-  ASFALTAR
-  EXECUTAR PASSEIO
-  GRAMAR

OS INTERVALOS

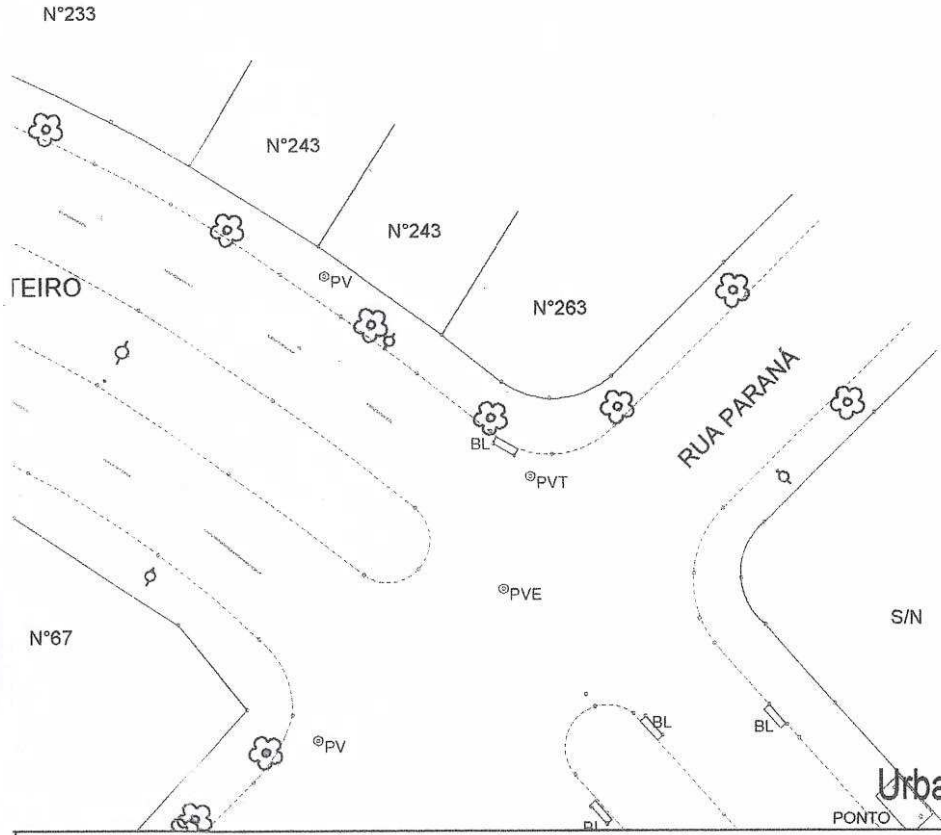


Urbanizar  URBANIZAR Arquitetura e Urbanismo Ltda. ME.
 R. Bergamo, 585 Itatiba-SP (11)4524-5206
 e-mail: danilogra@uol.com.br

PREFEITURA MUNICIPAL DE VALINHOS

EMPREENDIMENTO:			
SUB-TRECHO: AV. INVERNADA / AV. OROZIMBO MAIA			
OBJETO: ESTUDO ADEQUAÇÃO GEOMÉTRICA			
ESCALA:	CÓDIGO:	FOLHA	REVISÃO
1:500		02/02	Ø

Fis N° 3435 Rubrica A
Proc. N°/Ano 2023/13

Câmara Municipal de Valinhos
Processo n° 192113
Fis. 579
Rubrica

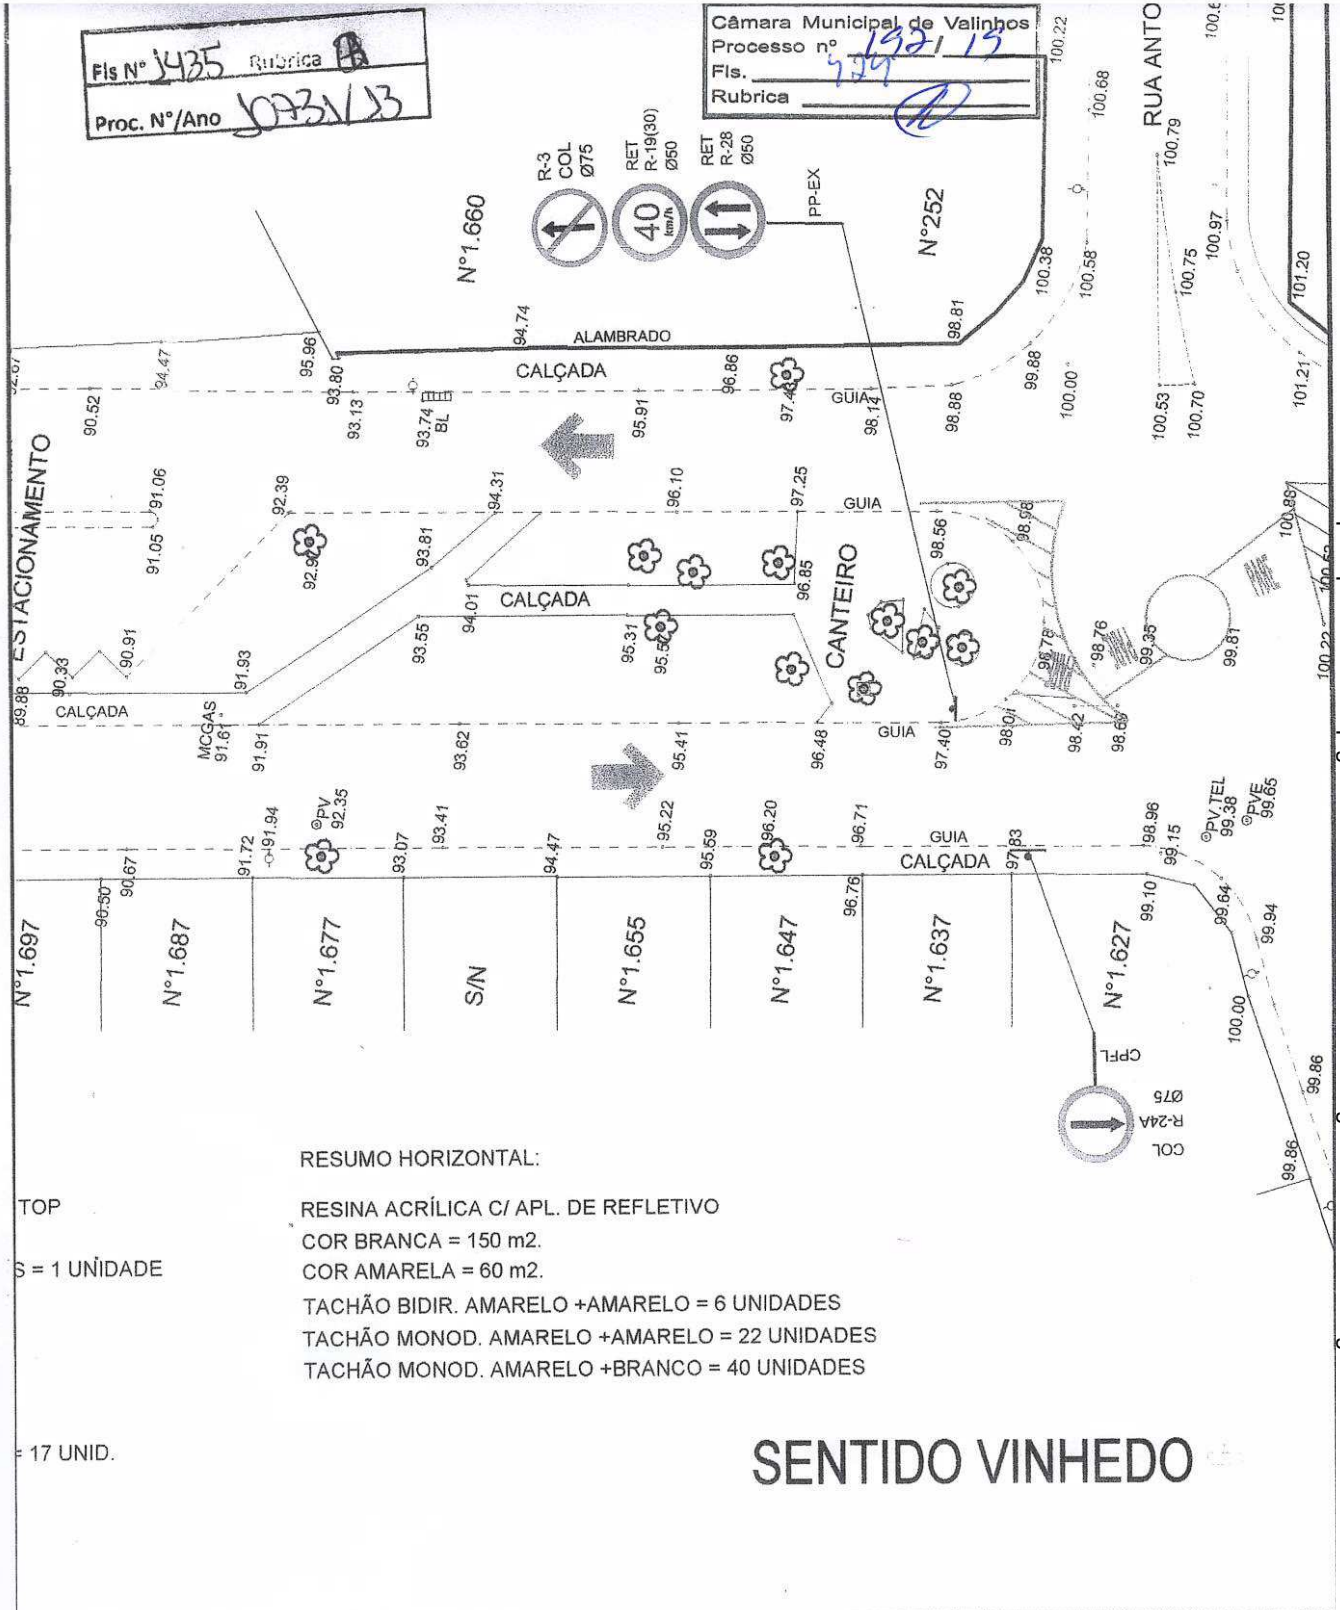

RESUMO HORIZONTAL:

TOP
S = 1 UNIDADE
= 17 UNID.

- RESINA ACRÍLICA C/ APL. DE REFLETIVO
- COR BRANCA = 150 m2.
- COR AMARELA = 60 m2.
- TACHÃO BIDIR. AMARELO +AMARELO = 6 UNIDADES
- TACHÃO MONOD. AMARELO +AMARELO = 22 UNIDADES
- TACHÃO MONOD. AMARELO +BRANCO = 40 UNIDADES

SENTIDO VINHEDO

Urbani ar URBANIZAR Arquitetura e Urbanismo Ltda. ME.
R. Bergamo, 585, Itatiba-SP (11)4524-5206
e-mail: daniloar@uol.com.br

PREFEITURA MUNICIPAL DE VALINHOS

EMPREENDIMENTO:
SUB-TRECHO: AV. JOAQUIM ALVES CORREA
OBJETO: ESTUDO ADEQUAÇÃO GEOMÉTRICA E SINALIZAÇÃO


ESCALA: 1:500	CÓDIGO:	FOLHA 02/02	REVISÃO Ø
------------------	---------	----------------	--------------

CÓPIA DE DOCUMENTO ASSINADO DIGITALMENTE POR: TIAGO FADEL MALGOSHIAN. Sistema e-TCESP. Para obter informações sobre assinaturas e/ou ver o arquivo original acesse <http://e-processo.tce.sp.gov.br> - link 'Validar documento digital' e informe o código do documento: 2-125F-JJNZ-5UGO-6LFB

Fls N° 2436 Rubrica B
 Proc. N°/Ano 073/13

Câmara Municipal de Valinhos
 Processo nº 132/13
 Fls. 423
 Rubrica

PA COM MASSA ASFÁLTICA (1,50m X 15cm)
 PREENCHER C/ MASSA ASFÁLTICA ESP. VAR.
 COL IMPRIMAÇÃO BETUMINOSA LIGANTE
 PAVIMENTO EXISTENTE

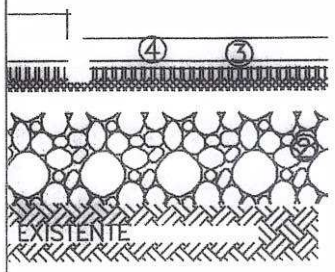

DINAL

Urbanizar  ar URBANIZAR Arquitetura e Urbanismo Ltda. ME.
 R. Bergamo, 585 Itaiba-SP (11)4524-5206
 e-mail: daniloarq@uol.com.br


PREFEITURA MUNICIPAL DE VALINHOS

EMPREENDIMENTO:			
SUB-TRECHO: AV. ONZE DE AGOSTO X RUA ITÁLIA			
OBJETO: ESTUDO ADEQUAÇÃO GEOMÉTRICA E SINALIZAÇÃO			
ESCALA:	CÓDIGO:	FOLHA	REVISÃO
1:500		ÚNICA	Ø

CÓPIA DE DOCUMENTO ASSINADO DIGITALMENTE POR: TIAGO FADEL MALGHOSIAN. Sistema e-TCESP. Para obter informações sobre assinaturas e/ou ver o arquivo original acesse http://e-processo.ice.sp.gov.br - link 'Validar documento digital' e informe o código do documento: 2-125F-JUNZ-5UGO-6LFB

Câmara Municipal de Valinhos
 Processo nº 198173
 Fls. 406
 Rubrica

Fls N° 5437 Rubrica
 Proc. N°/Ano 10731/13

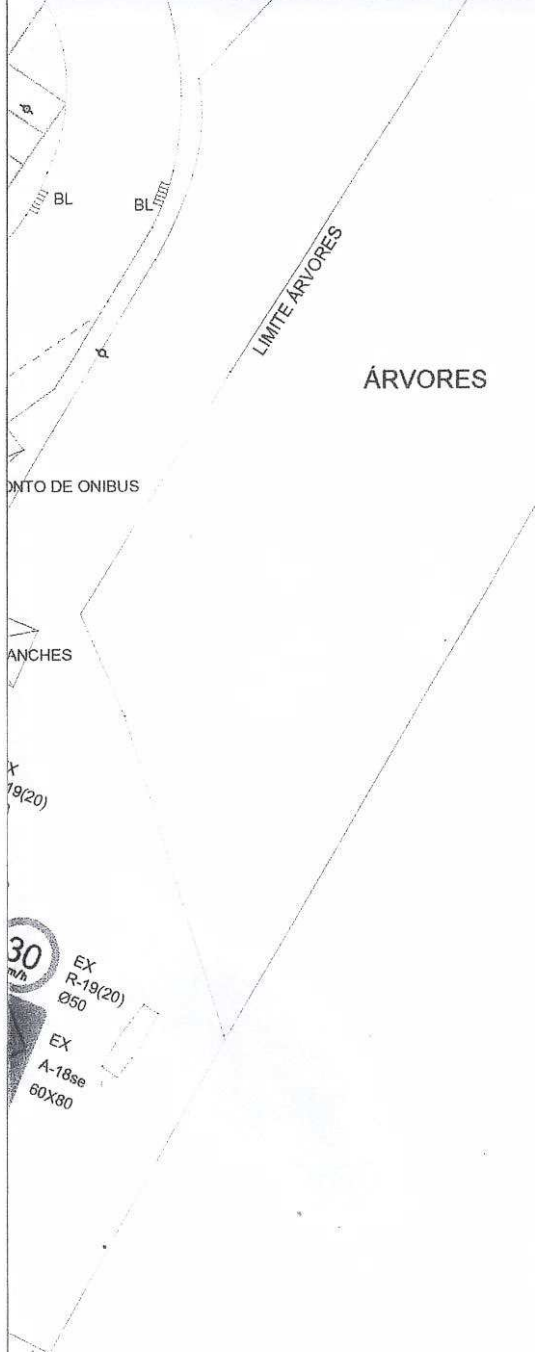

RESUMO - SINALIZAÇÃO VERTICAL

CÓDIGO	COL	DIMEN.	REM.
R-1	2	L=25	
R-24a	5	Ø 50	3
R-5a	2	50x75	
R-5a		Ø 50	1
PP- 2 1/2" X 3,60m	7		3

RESUMO - TACHÃO REFLET. CORPO AMARELO

TIPO	COR DO REFLET	UNID.	
		COL	RET
MONODIRECIONAL	Am	13	
MONODIRECIONAL	BR		

RESUMO - PINTURA DE SOLO

TIPO	COR	ÁREA (m2)	
		COL	RET
RESINA ACRÍLICA	Am	10	
	Br	51	

Urbani ar URBANIZAR Arquitetura e Urbanismo Ltda. ME
 R. Bergamo, 555, Itatiba-SP (11)4524-5208
 e-mail: dmilobarq@uoi.com.br

PREFEITURA MUNICIPAL DE VALINHOS

EMPREENDIMENTO:

SUB-TRECHO: AV. GESSY LEVER PRÓXIMO AO UPA

OBJETO: ESTUDO ADEQUAÇÃO GEOMÉTRICA E SINALIZAÇÃO

ESCALA:

1:500

CÓDIGO:

FOLHA






ÚNICA


REVISÃO

Ø

CÓPIA DE DOCUMENTO ASSINADO DIGITALMENTE POR: TIAGO FADEL MALGHOSIAN. Sistema e-TCESP. Para obter informações sobre assinaturas e/ou ver o arquivo original acesse http://e-processo.ite.sp.gov.br - link 'Validar documento digital' e informe o código do documento: 2-125F-JJNZ-5UGO-6LFB

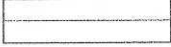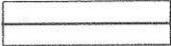LEGENDA

-  DEMOLIR
-  ALINHAMENTO DE GUIA E SARJETA PROPOSTO
-  ASFALTAR
-  EXECUTAR PASSEIO
-  GRAMAR

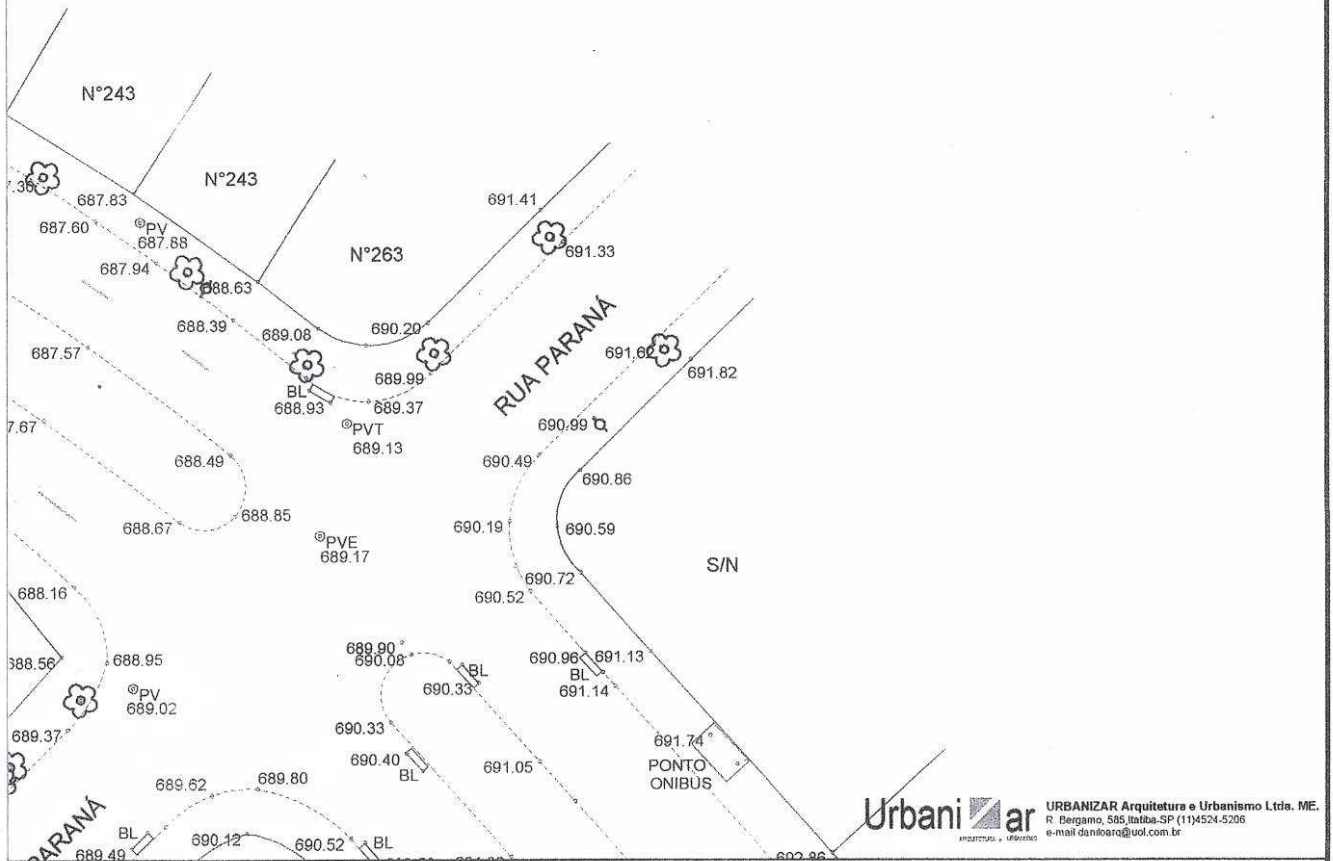

Urbanizar  URBANIZAR Arquitetura e Urbanismo Ltda. ME.
 R. Bergamo, 585 Itatiba-SP (11)4524-5206
 e-mail: daniloara@uol.com.br

PREFEITURA MUNICIPAL DE VALINHOS

EMPREENDIMENTO:			
SUB-TRECHO: AV. INVERNADA / AV. OROZIMBO MAIA			
OBJETO: ESTUDO ADEQUAÇÃO GEOMÉTRICA			
ESCALA:	CÓDIGO:	FOLHA	REVISÃO
1:500		01/02	1



CÂMARA MUNICIPAL DE VALINHOS

ESTADO DE SÃO PAULO

Comissão Parlamentar de Inquérito instituída pelo Ato da Mesa nº 14, de 13 de agosto de 2019, para apurar possíveis irregularidades na aplicação de recursos de contrapartidas de empreendimentos imobiliários no município de Valinhos (processo administrativo nº 192/19)

Ofício Nº 52/2020 – CPI das Contrapartidas

Valinhos, 20 de julho de 2020.

**Ilma. Sra.
Mariangela Carvas**

Na condição de Presidente da Comissão Parlamentar de Inquérito referida acima, é o presente para **convocá-la** a comparecer perante esta Comissão para prestar depoimento sobre os fatos que versam sobre possíveis irregularidades na aplicação de recursos de contrapartidas de empreendimentos imobiliários no município de Valinhos, no dia 23/07/2020, às 8h30, na sede da Câmara Municipal de Valinhos.

Considerando o atual cenário de pandemia do novo coronavírus (Covid-19), caso V. Sa. se enquadre em grupo de risco e tiver interesse poderá solicitar que a presente oitiva se dê através de videoconferência. Sendo este o caso, solicitamos que manifeste tal interesse com 24 horas de antecedência para que a equipe técnica da Câmara possa adotar as providências necessárias.

Atenciosamente,

Edison Roberto Secafim

Presidente da CPI das Contrapartidas
Ato da Mesa nº 14/2019

Recebido em ____/____/____

Ass.: _____

Nome: _____

Certifico que encaminhei o presente ofício via whatsapp a destinatária, que informou não se encontrar no município na data agendada, aos 21/07/20 às 10:40.

Rafael Alves Rodrigues
Chefe do Legislativo
Câmara Municipal de Valinhos



Câmara Municipal de Valinhos
Processo nº 192/19
Fls. 429
Rubrica

CÂMARA MUNICIPAL DE VALINHOS

ESTADO DE SÃO PAULO

Comissão Parlamentar de Inquérito instituída pelo Ato da Mesa nº 14, de 13 de agosto de 2019, para apurar possíveis irregularidades na aplicação de recursos de contrapartidas de empreendimentos imobiliários no município de Valinhos (processo administrativo nº 192/19)

Ofício Nº 53/2020 – CPI das Contrapartidas

Valinhos, 20 de julho de 2020.

**Ilmo. Sr.
José Benedito Galvão**

Na condição de Presidente da Comissão Parlamentar de Inquérito referida acima, é o presente para **convocá-lo** a comparecer perante esta Comissão para prestar depoimento sobre os fatos que versam sobre possíveis irregularidades na aplicação de recursos de contrapartidas de empreendimentos imobiliários no município de Valinhos, no dia 23/07/2020, às 9h00, na sede da Câmara Municipal de Valinhos.

Considerando o atual cenário de pandemia do novo coronavírus (Covid-19), caso V. Sa. se enquadre em grupo de risco e tiver interesse poderá solicitar que a presente oitiva se dê através de videoconferência. Sendo este o caso, solicitamos que manifeste tal interesse com 24 horas de antecedência para que a equipe técnica da Câmara possa adotar as providências necessárias.

Atenciosamente,

Edison Roberto Secafim
Presidente da CPI das Contrapartidas
Ato da Mesa nº 14/2019

Recebido em ____ / ____ / ____

Ass.: _____

Nome: _____

Certifico que encaminhei o presente ofício ao destinatário via WhatsApp aos 27/07/20, às 11h02.

Rafael Alves Rodrigues
Chefe do Legislativo
Câmara Municipal de Valinhos



CÂMARA MUNICIPAL DE VALINHOS

ESTADO DE SÃO PAULO

Comissão Parlamentar de Inquérito instituída pelo Ato da Mesa nº 14, de 13 de agosto de 2019, para apurar possíveis irregularidades na aplicação de recursos de contrapartidas de empreendimentos imobiliários no município de Valinhos (processo administrativo nº 192/19)

Ofício Nº 55/2020 – CPI das Contrapartidas

Valinhos, 20 de julho de 2020.

**Ilma. Sra.
Maria Silvia Previtale**

Na condição de Presidente da Comissão Parlamentar de Inquérito referida acima, é o presente para **convocá-la** a comparecer perante esta Comissão para prestar depoimento sobre os fatos que versam sobre possíveis irregularidades na aplicação de recursos de contrapartidas de empreendimentos imobiliários no município de Valinhos, no dia 23/07/2020, às 10h00, na sede da Câmara Municipal de Valinhos.

Considerando o atual cenário de pandemia do novo coronavírus (Covid-19), caso V. Sa. se enquadre em grupo de risco e tiver interesse poderá solicitar que a presente oitiva se dê através de videoconferência. Sendo este o caso, solicitamos que manifeste tal interesse com 24 horas de antecedência para que a equipe técnica da Câmara possa adotar as providências necessárias.

Atenciosamente,

Edison Roberto Secafim
Presidente da CPI das Contrapartidas
Ato da Mesa nº 14/2019

Recebido em 21 / 07 / 2020

Ass.: _____

Nome: _____



Câmara Municipal de Valinhos
Processo nº 192/19
Fis. 437
Rubrica

CÂMARA MUNICIPAL DE VALINHOS

ESTADO DE SÃO PAULO

Comissão Parlamentar de Inquérito instituída pelo Ato da Mesa nº 14, de 13 de agosto de 2019, para apurar possíveis irregularidades na aplicação de recursos de contrapartidas de empreendimentos imobiliários no município de Valinhos (processo administrativo nº 192/19)

Ofício Nº 54/2020 – CPI das Contrapartidas

Valinhos, 20 de julho de 2020.

**Exmo. Sr. Eng.
Gerson Luis Segato**

Na condição de Presidente da Comissão Parlamentar de Inquérito referida acima, é o presente para **convocá-lo** a comparecer perante esta Comissão para prestar depoimento sobre os fatos que versam sobre possíveis irregularidades na aplicação de recursos de contrapartidas de empreendimentos imobiliários no município de Valinhos, no dia 23/07/2020, às 9h30, na sede da Câmara Municipal de Valinhos.

Considerando o atual cenário de pandemia do novo coronavírus (Covid-19), caso V. Sa. se enquadre em grupo de risco e tiver interesse poderá solicitar que a presente oitiva se dê através de videoconferência. Sendo este o caso, solicitamos que manifeste tal interesse com 24 horas de antecedência para que a equipe técnica da Câmara possa adotar as providências necessárias.

Atenciosamente,

Edison Roberto Secafim
Presidente da CPI das Contrapartidas
Ato da Mesa nº 14/2019

Recebido em 20/07/2020

Ass. [Assinatura]

Nome: _____



Câmara Municipal de Valinhos
Processo nº 1921/19
Fis. 632
Rubrica

CÂMARA MUNICIPAL DE VALINHOS

ESTADO DE SÃO PAULO

GABINETE VEREADOR ALÉCIO CAU

Ofício 25/2020

Aos Exm. Senhor Vereador Edson Secafim, Presidente da CPI – Contrapartidas.

Venho através deste, solicitar que seja deliberado pela comissão da CPI – Contrapartidas, o encaminhamento de ofício ao Corpo de Bombeiros do Município de Valinhos, a fim de informar esta comissão da existência ou não dos projetos, referentes ao CLBC Nº: 453646 e do AVCB Nº: 377403 e que caso existas os projetos esta comissão solicita, o envio de cópia ou a autorização para realização de vistas dos mesmo.

- Segue anexo cópia do ao CLBC Nº: 453646 e do AVCB Nº: 377403

Valinhos, 17 de julho de 2020.

Alécio Cau

Relator das CPI Contrapartidas



POLÍCIA MILITAR DO ESTADO DE SÃO PAULO
CORPO DE BOMBEIROS
CERTIFICADO DE LICENÇA DO CORPO DE BOMBEIROS



CLCB Nº: 453646

O CORPO DE BOMBEIROS EXPEDE O PRESENTE CERTIFICADO DE LICENÇA, POR MEIO DO SISTEMA ELETRÔNICO VIA FÁCIL BOMBEIROS, PARA A EDIFICAÇÃO OU ÁREA DE RISCO ABAIXO, NOS TERMOS DO REGULAMENTO DE SEGURANÇA CONTRA INCÊNDIO DO ESTADO DE SÃO PAULO.

Projeto Nº: 044765/3556206/2019

Endereço: RUA ITÁLIA

Nº: 477

Complemento:

Bairro: CENTRO

Município: VALINHOS

Ocupação: COMERCIAL - COMÉRCIO COM MÉDIA E ALTA CARGA DE INCÊNDIO

Proprietário: PREFEITURA MUNICIPAL DE VALINHOS

Responsável pelo Uso: PREFEITURA MUNICIPAL DE VALINHOS

Responsável Técnico: PAULO TADEU MILAN

CREA/CAU: 0601308431

ART/RRT nº: 28027230190270925

Área Total (m²): 163,91

Área Aprovada (m²): 163 91

Nº de Pavimentos: 2

Validade: 25/03/2022

OBSERVAÇÕES:

1. Para as edificações de baixo potencial de risco, nos termos da IT nº 42, expede-se o presente Certificado de Licença, que substitui o Auto de Vistoria do Corpo de Bombeiros (AVCB) para todos os fins.
2. Os dados do presente Certificado de Licença foram fornecidos pelos responsáveis acima, que apresentaram ao Corpo de Bombeiros a documentação obrigatória nos termos da IT nº 42.
3. A alteração de qualquer dado, tais como endereço, área e ocupação, implica na perda da validade do presente Certificado de Licença e obriga o proprietário ou responsável pelo uso a renovar a solicitação.
4. Aos responsáveis compete, antes da ocupação da edificação, dimensionar e instalar as medidas de Segurança contra Incêndio nos termos do Regulamento de Segurança contra Incêndio do Estado de São Paulo.
5. O Corpo de Bombeiros pode, a qualquer tempo, proceder a verificação das informações e das declarações prestadas pelos responsáveis, inclusive por meio de vistorias à edificação e de solicitação de documentos adicionais.
6. O Corpo de Bombeiros pode cassar o presente Certificado de Licença, sem prejuízo das responsabilidades civis e criminais, sempre que constatar situação de risco iminente à vida, ao meio ambiente ou ao patrimônio, ou ainda, no caso de reincidência infracional, de fraude, de resistência ou de embaraço à fiscalização.
7. Proibida a utilização de botijão de GLP de 13kg no interior da edificação.

NOTAS: 1) O CLCB deve ser afixado na entrada principal da edificação, em local visível ao público. 2) Compete ao proprietário ou responsável pelo uso da edificação a responsabilidade de renovar o CLCB e de manter as medidas de segurança contra incêndio em condições de utilização, providenciando a sua adequada manutenção, sob pena de cassação do CLCB, independente das responsabilidades civis e criminais.

Valinhos, 25 de Março de 2019



Documento emitido eletronicamente pelo Sistema Via Fácil Bombeiros. Para verificar sua autenticidade acesse a página do Corpo de Bombeiros "www.corpodebombeiros.sp.gov.br" ou utilize o aplicativo para dispositivos móveis "Bombeiros SP"

A73
Proc. Nº 18571/13

Câmara Municipal de Valinhos
Processo nº 1921/19
Fls. 433
Rubrica

CÓPIA DE DOCUMENTO ASSINADO DIGITALMENTE POR: TIAGO FADEL MALGHOSIAN. Sistema e-TCESP. Para obter informações sobre assinatura e/ou ver o arquivo original acesse <http://e-processo.tce.sp.gov.br> - link "Validar documento digital" e informe o código do documento: 2-125F-JJNZ-5UGO-6LFB